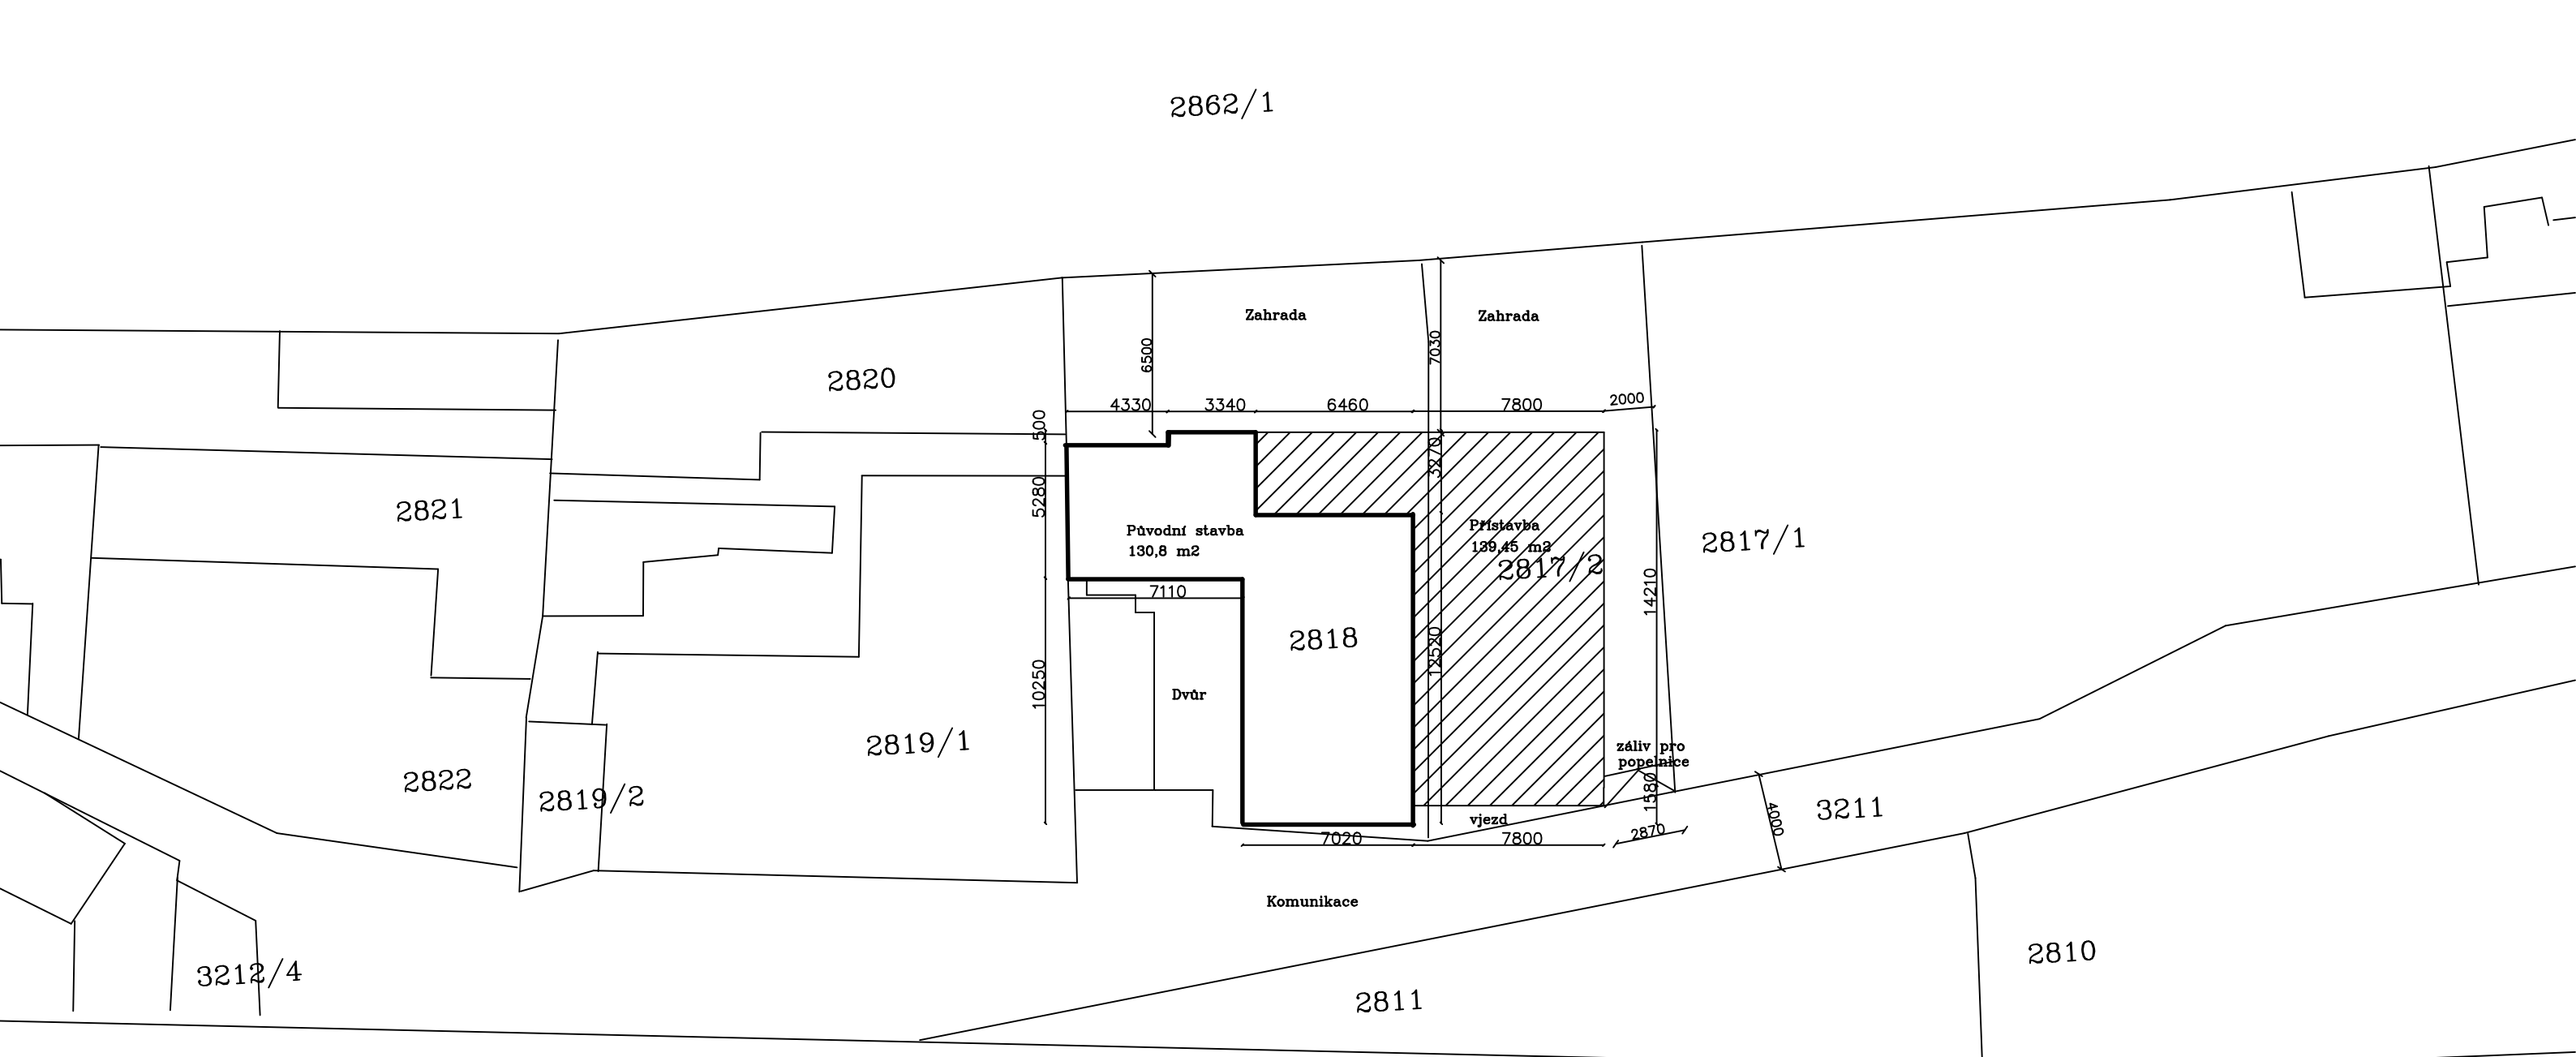


projektant : Ing.Kratochvíl Richard - Stavební projekty Chýnovská 83, 252 66, Libčice nad Vltavou		
stavba : Studie rozšíření stavby Obytný dům U Plynárny 165/25 140 00 Praha 4 - Michle		
stavebník : Milena Wachtlová U Plynárny 165/25 140 00 Praha 4 - Michle	část :	paré :
	SA	
datum : 4/2018	druh PD :	SP
výkres : SITUACE	měřítko : 1:250	